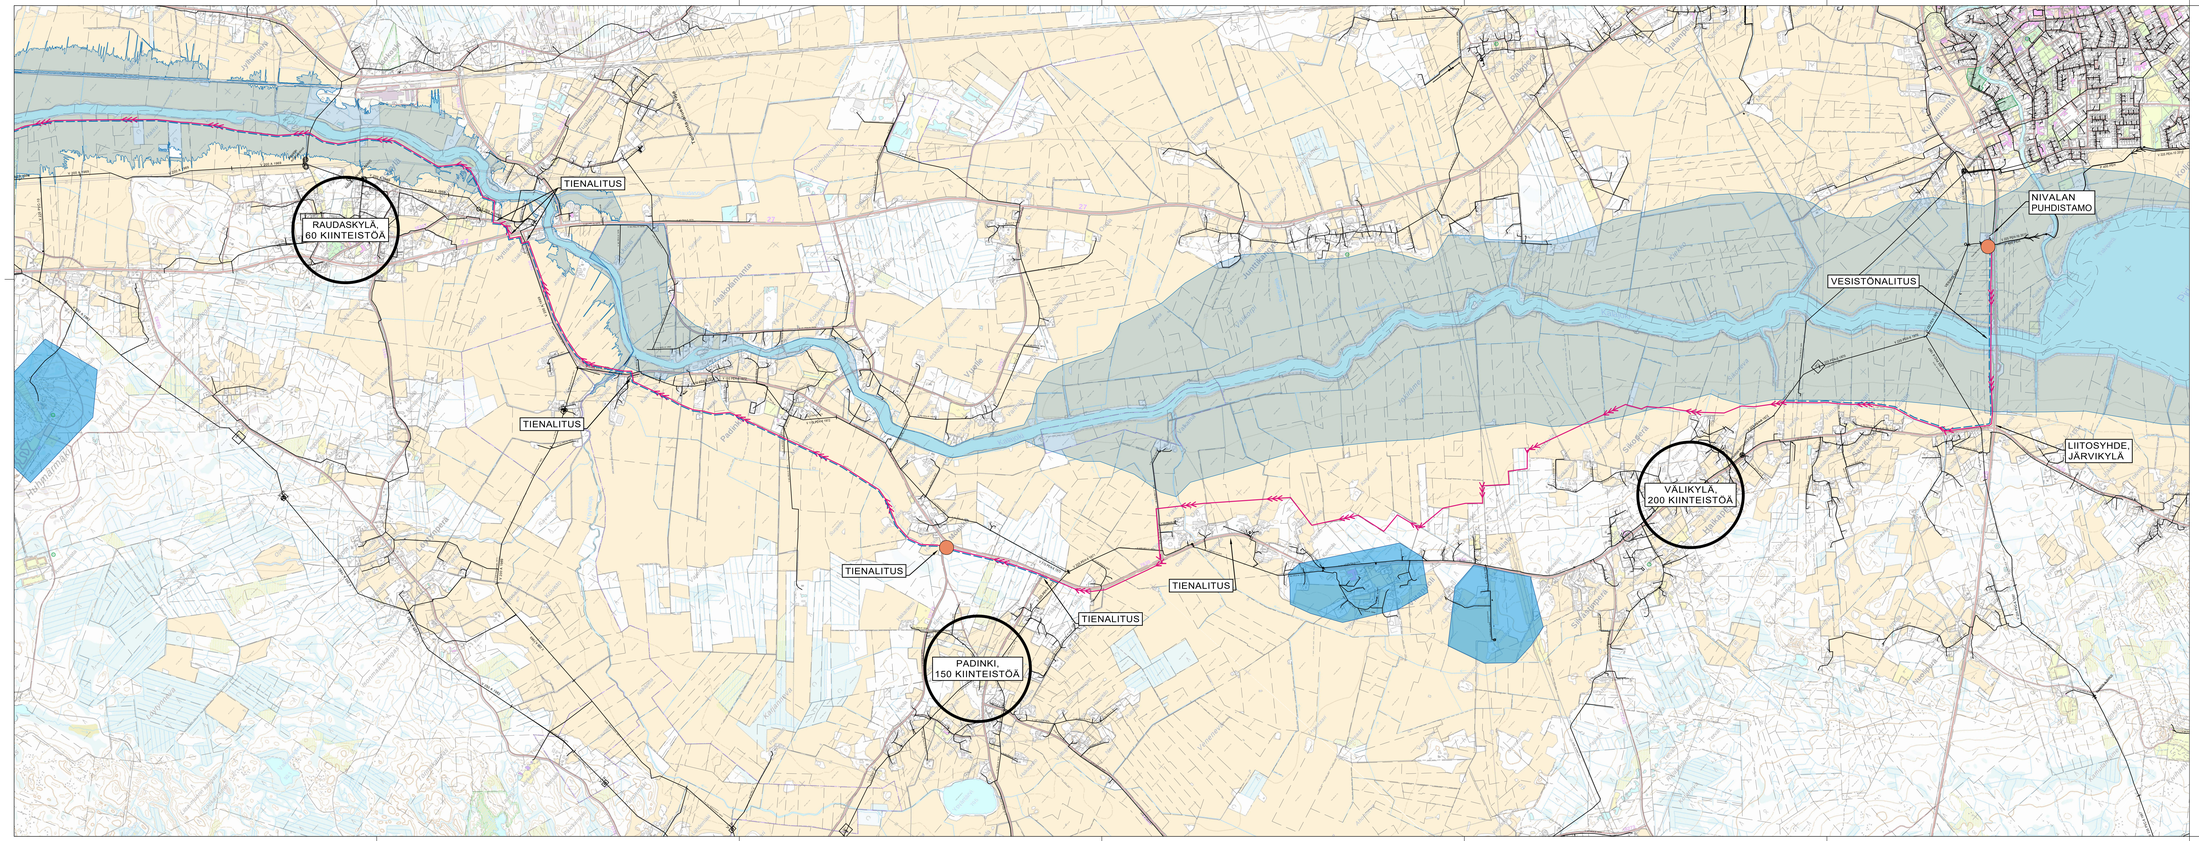

Paineviemäri

Vesijohto

Pumppaamo

Pohjavesialue

Tulva-alue, 1/100a

Museovirasto/suojelukohde

Nykyinen vesihuoltoverkosto

TUNNUS	MUUTOS	SUUNN.	PÄIVÄYS	TARK.

KOHDE-TIEDOSTON NIMI	KOHDEKOKONAISNIMI
ETRS-TM35FIN	N20005
KOHTEEN NIMI JA OSOITE	PIIRUSTUKSEN SISÄLTÖ / MITTAKAAVA
VESIKOLMIO OY NIVALA-YLIVIESKA SIIRTOVIEMÄRI RAKENNUSSUUNNITELMA	YLEISKARTTA 1:15000

SWECO

Sweco Ympäristö Oy
Raatalantie 23, 90100 OULU

SUUNN. X	TIEDOSTO 20602695_Suunnitelmakartta.dwg			
TARK.				
HYV. T.Ylimauha	SUUNNAL.A	TYÖ N:O	PIIR N:O	MUUTOS
XX.XX.2020	VHT	20602695	X	