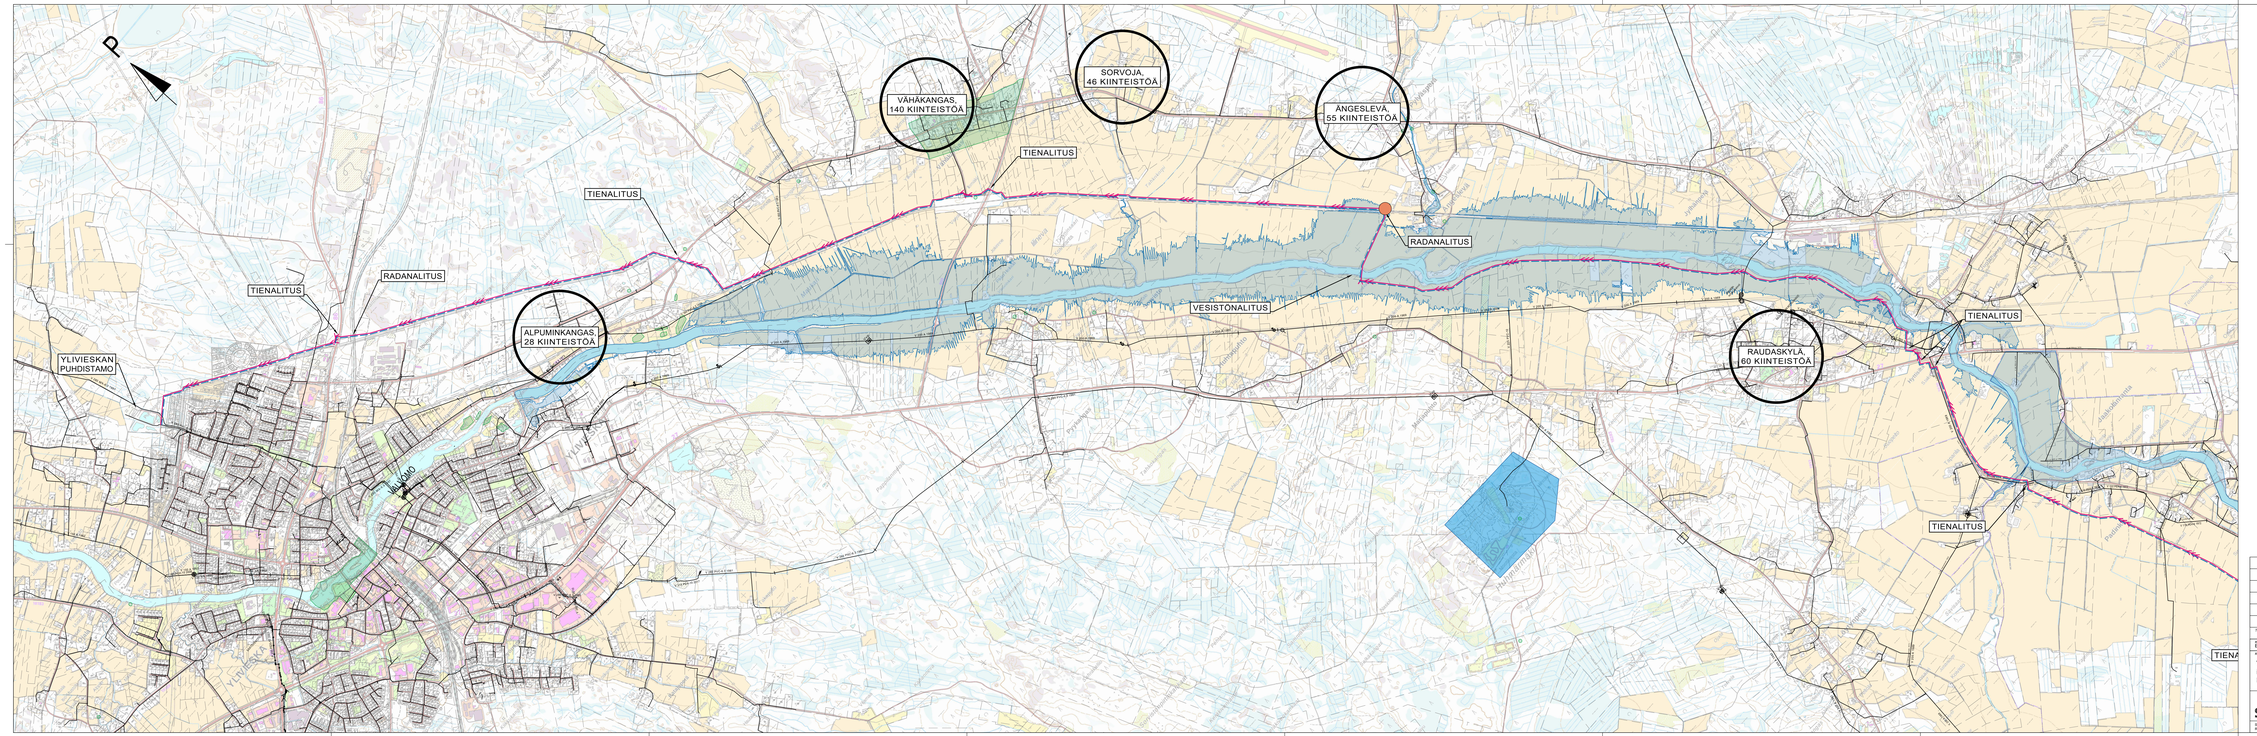

TUNNUS	MUUTOS	SUUNN.	PÄIVÄYS	TARK.

ETRS-TM35FIN	KORKEUSJÄRJESTELMÄ: N2000
KOHTEEN NIMI JA OSOITE: VESIKOLMIO OY NIVALA-YLIVIESKA SIIRTOVIEMÄRI RAKENNUSSUUNNITELMA	PIIRUSTUKSEN NIMI: YLEISKARTTA MITTAKAAVA: 1:15000

SWECO

Sweco Finanssi Oy
Ruotsalaisenkatu 22, 90140 OULU

SUUNN.	TIEDOSTO			
OMA	20602695_Suunnitelmakartta.dwg			
A.				
SUUNN.VAST.	TYÖ NO		AINEISTO NO	MUUTOS
T.Tiihaluoto				
XX.XX.2020	VHT	20602695	X	